



南側立面図 1:100

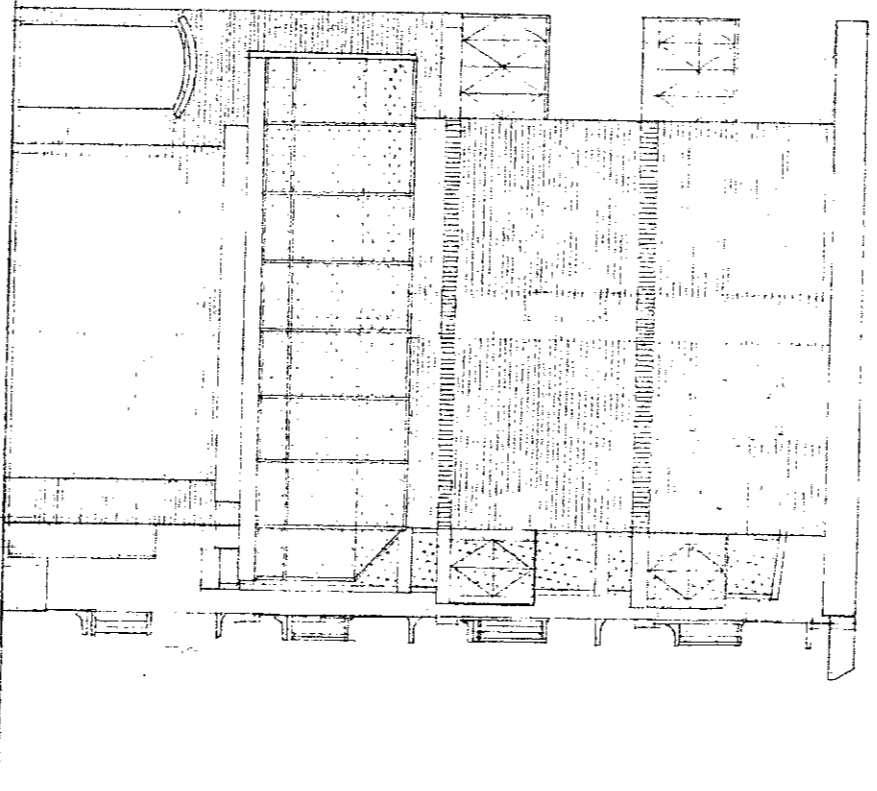

北側立面図 1:100


 煙突の形のある開口部は、アミリガラスφ68を使用

① ノボウ建研株式会社



工事名称
図面名称

(仮称) 車折ハイツ新築工事

南側立面図 北側立面図 断面図

日付

縮尺 1:100

図面 No.